


10.28

3.16<sup>5</sup>

A

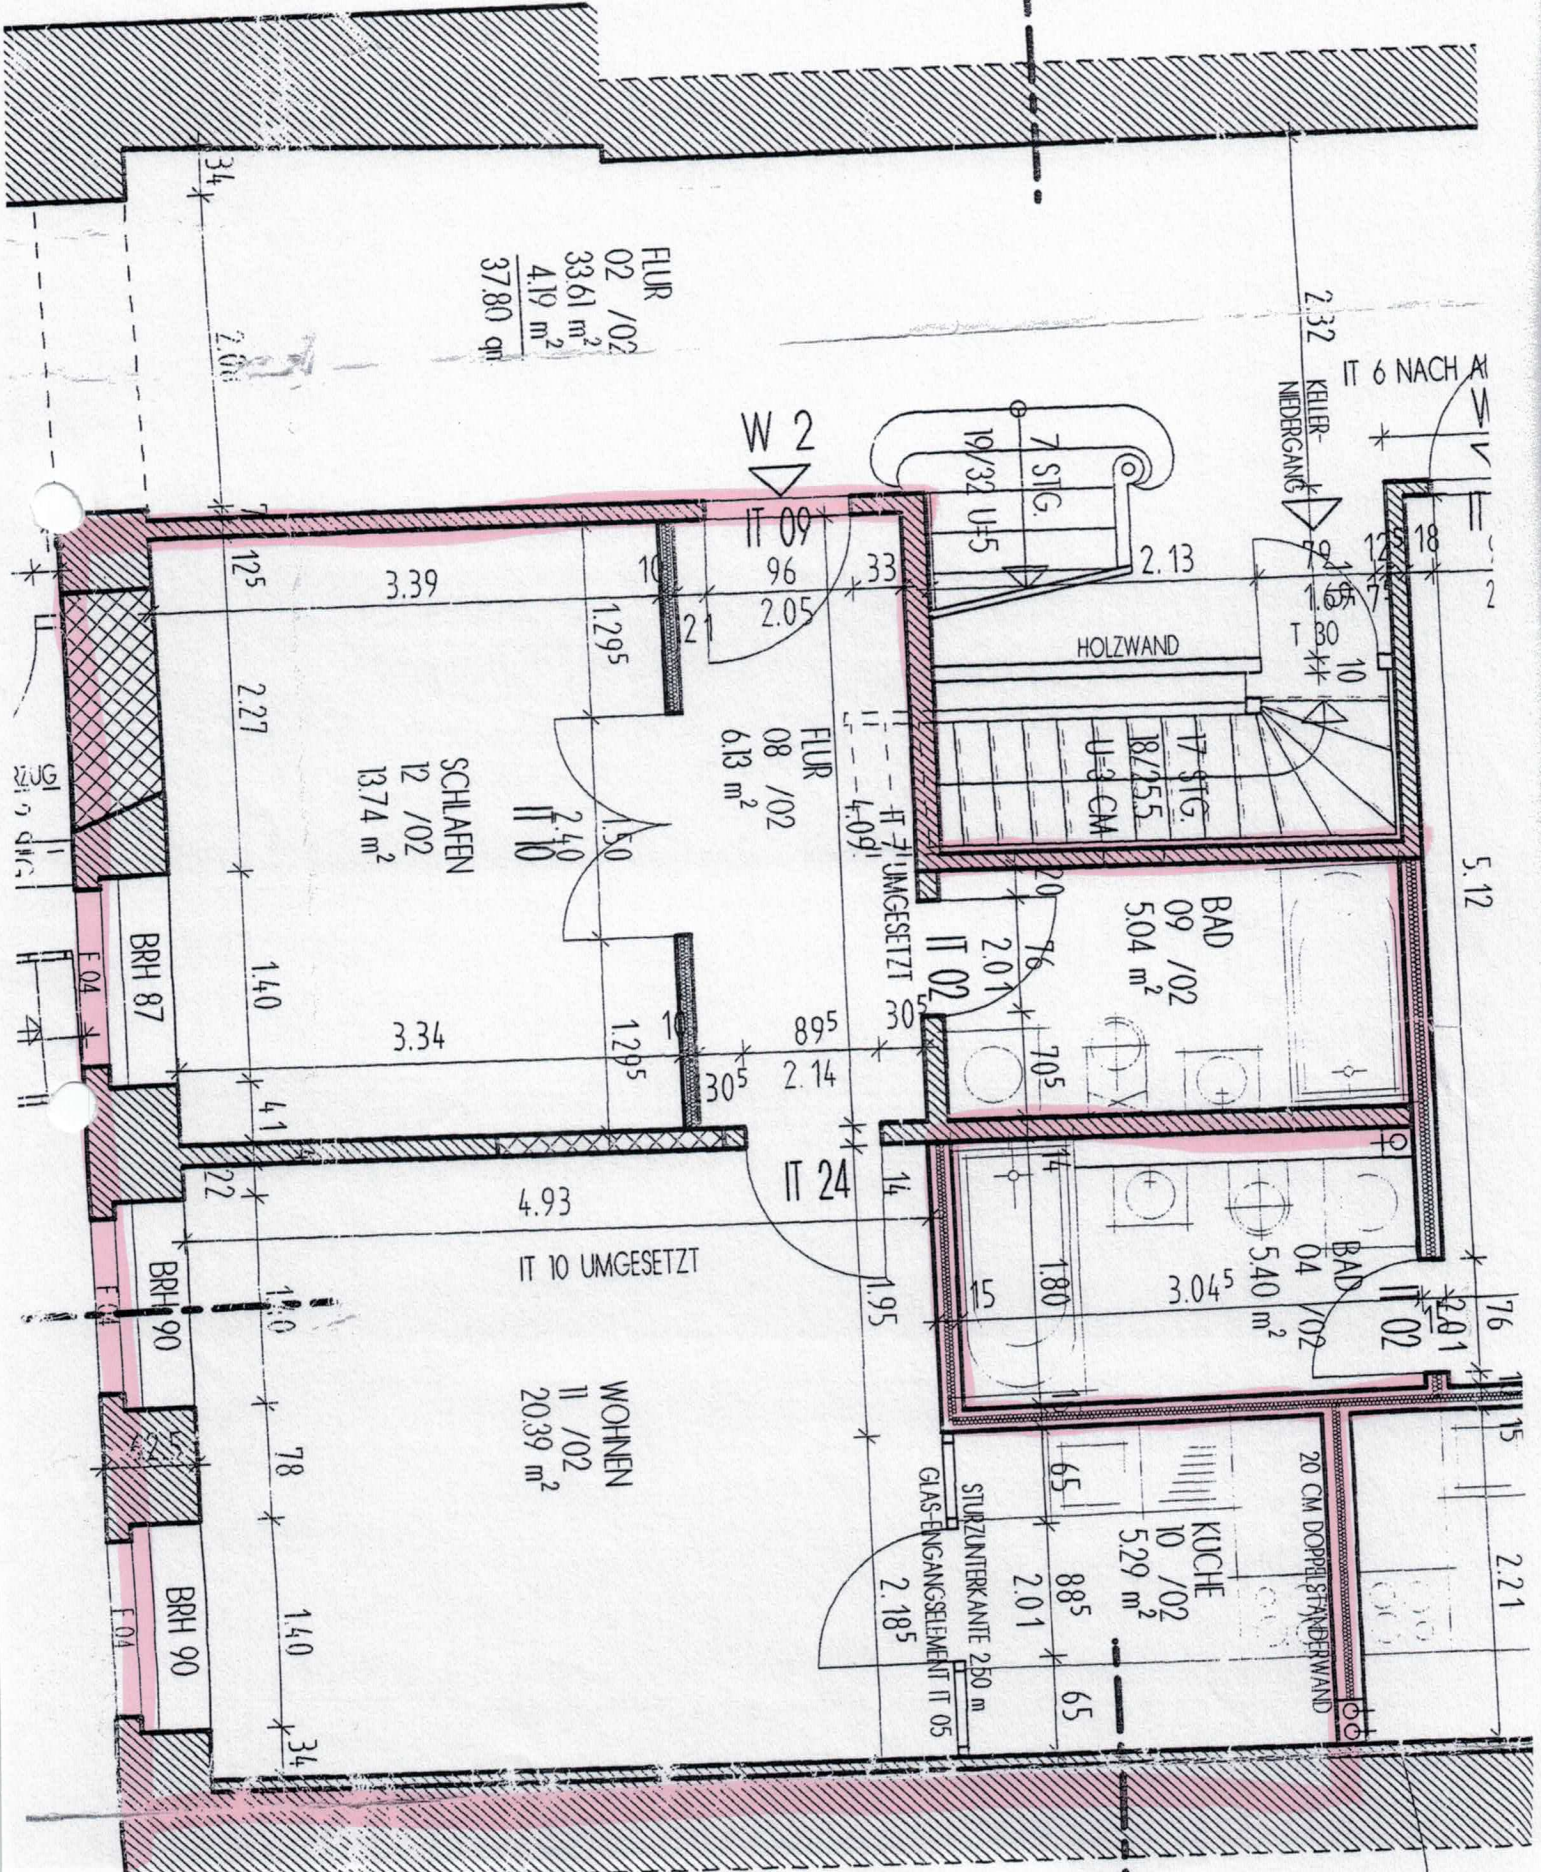

FLUR  
02 / 02  
3361 m<sup>2</sup>  
419 m<sup>2</sup>  
37.80 qm

W 2

IT 6 NACH A  
KELLER  
NIEDERGANG

SCHLAFEN  
12 / 02  
1374 m<sup>2</sup>

FLUR  
08 / 02  
613 m<sup>2</sup>

HOLZWAND

U-3 CM  
182/55

BAD  
09 / 02  
504 m<sup>2</sup>

BRH 87

IT 10 UMGESETZT

WOHNEIN  
11 / 02  
20.39 m<sup>2</sup>

BAD  
04 / 02  
540 m<sup>2</sup>

KUCHE  
10 / 02  
529 m<sup>2</sup>

BRH 90

20 CM DOPPELSTÄNDERWAND

STURZLÄNTERKANTE 250 m  
GLAS-ENGANGESELEMENT IT 05

ZUG

F 04

F 04

F 04